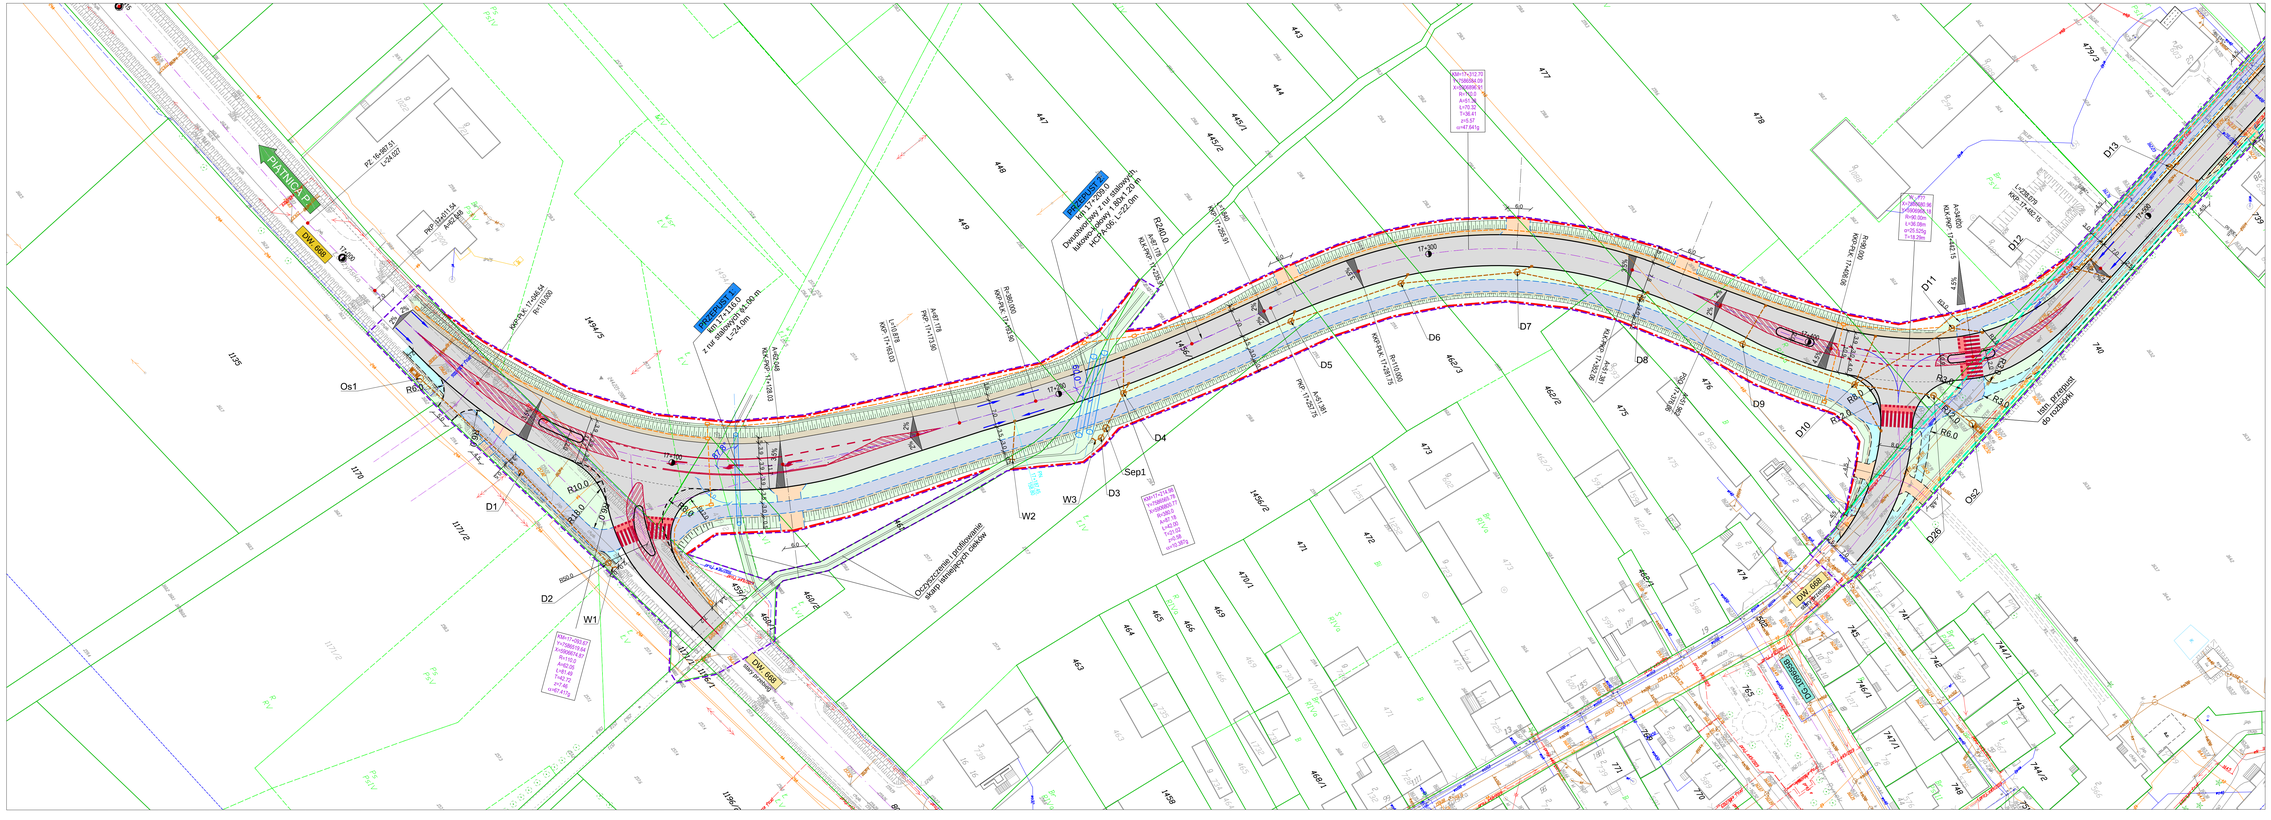
L=24.0m
PIĘTNICA P-1
DW 668
Os1
Os2
D1
D2
D3
D4
D5
D6
D7
D8
D9
D10
D11
D12
D13
D26
W1
W2
W3
Sep1
do rozbiórki
R10.0
R6.0
R3.0
R2.0
R8.0
R15.0
R20.0
R30.0
